


S8 PARK


Nowa przestrzeń dla rozwoju
Twojego biznesu zlokalizowana przy
trasie S8 z pełnym zapleczem
logistycznym i darmową siłownią.

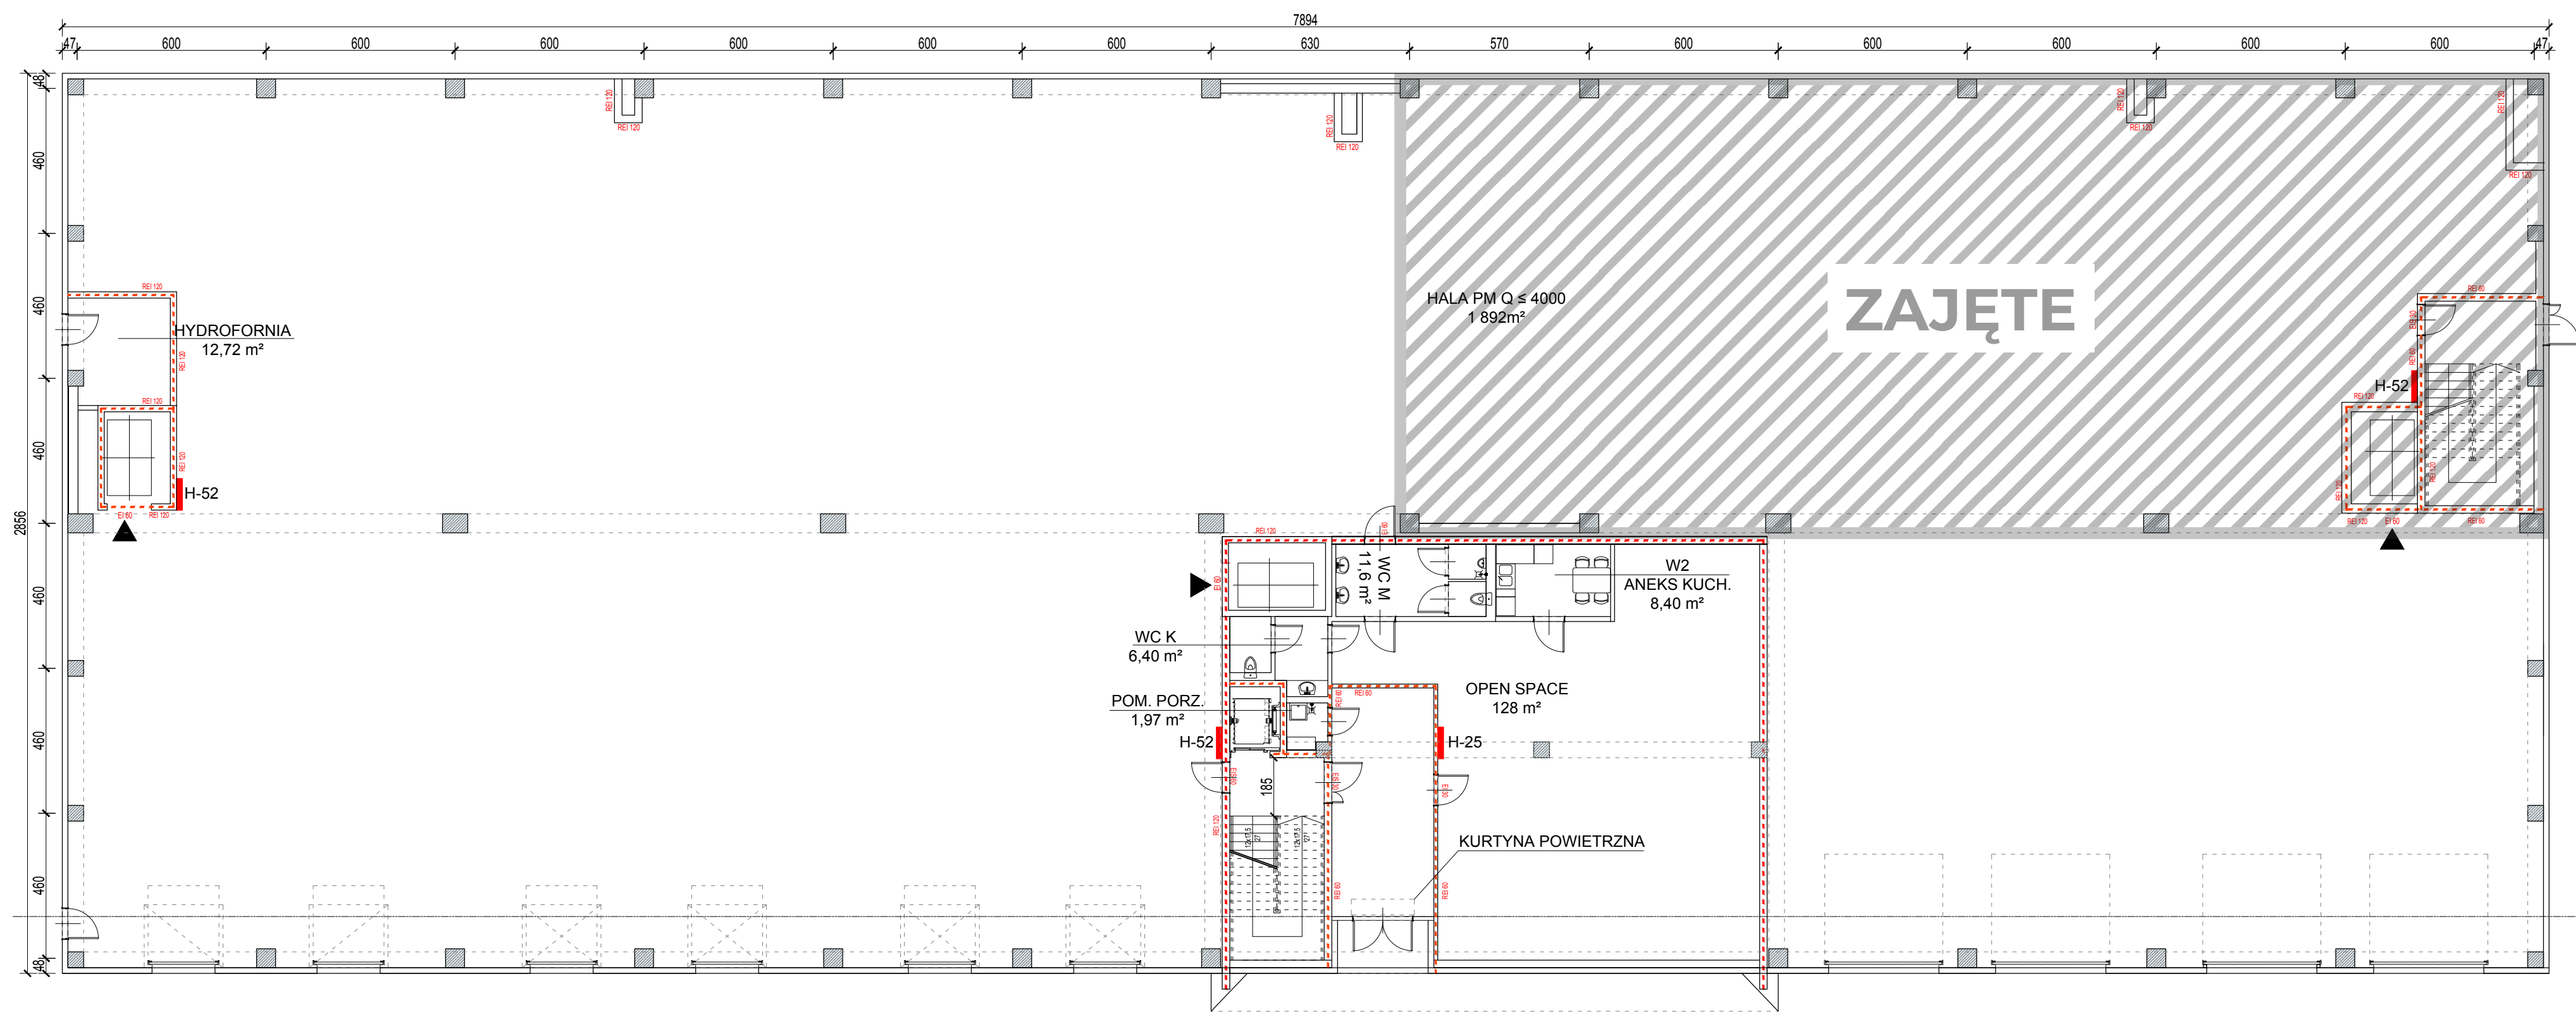

PARTER



1 PIĘTRO

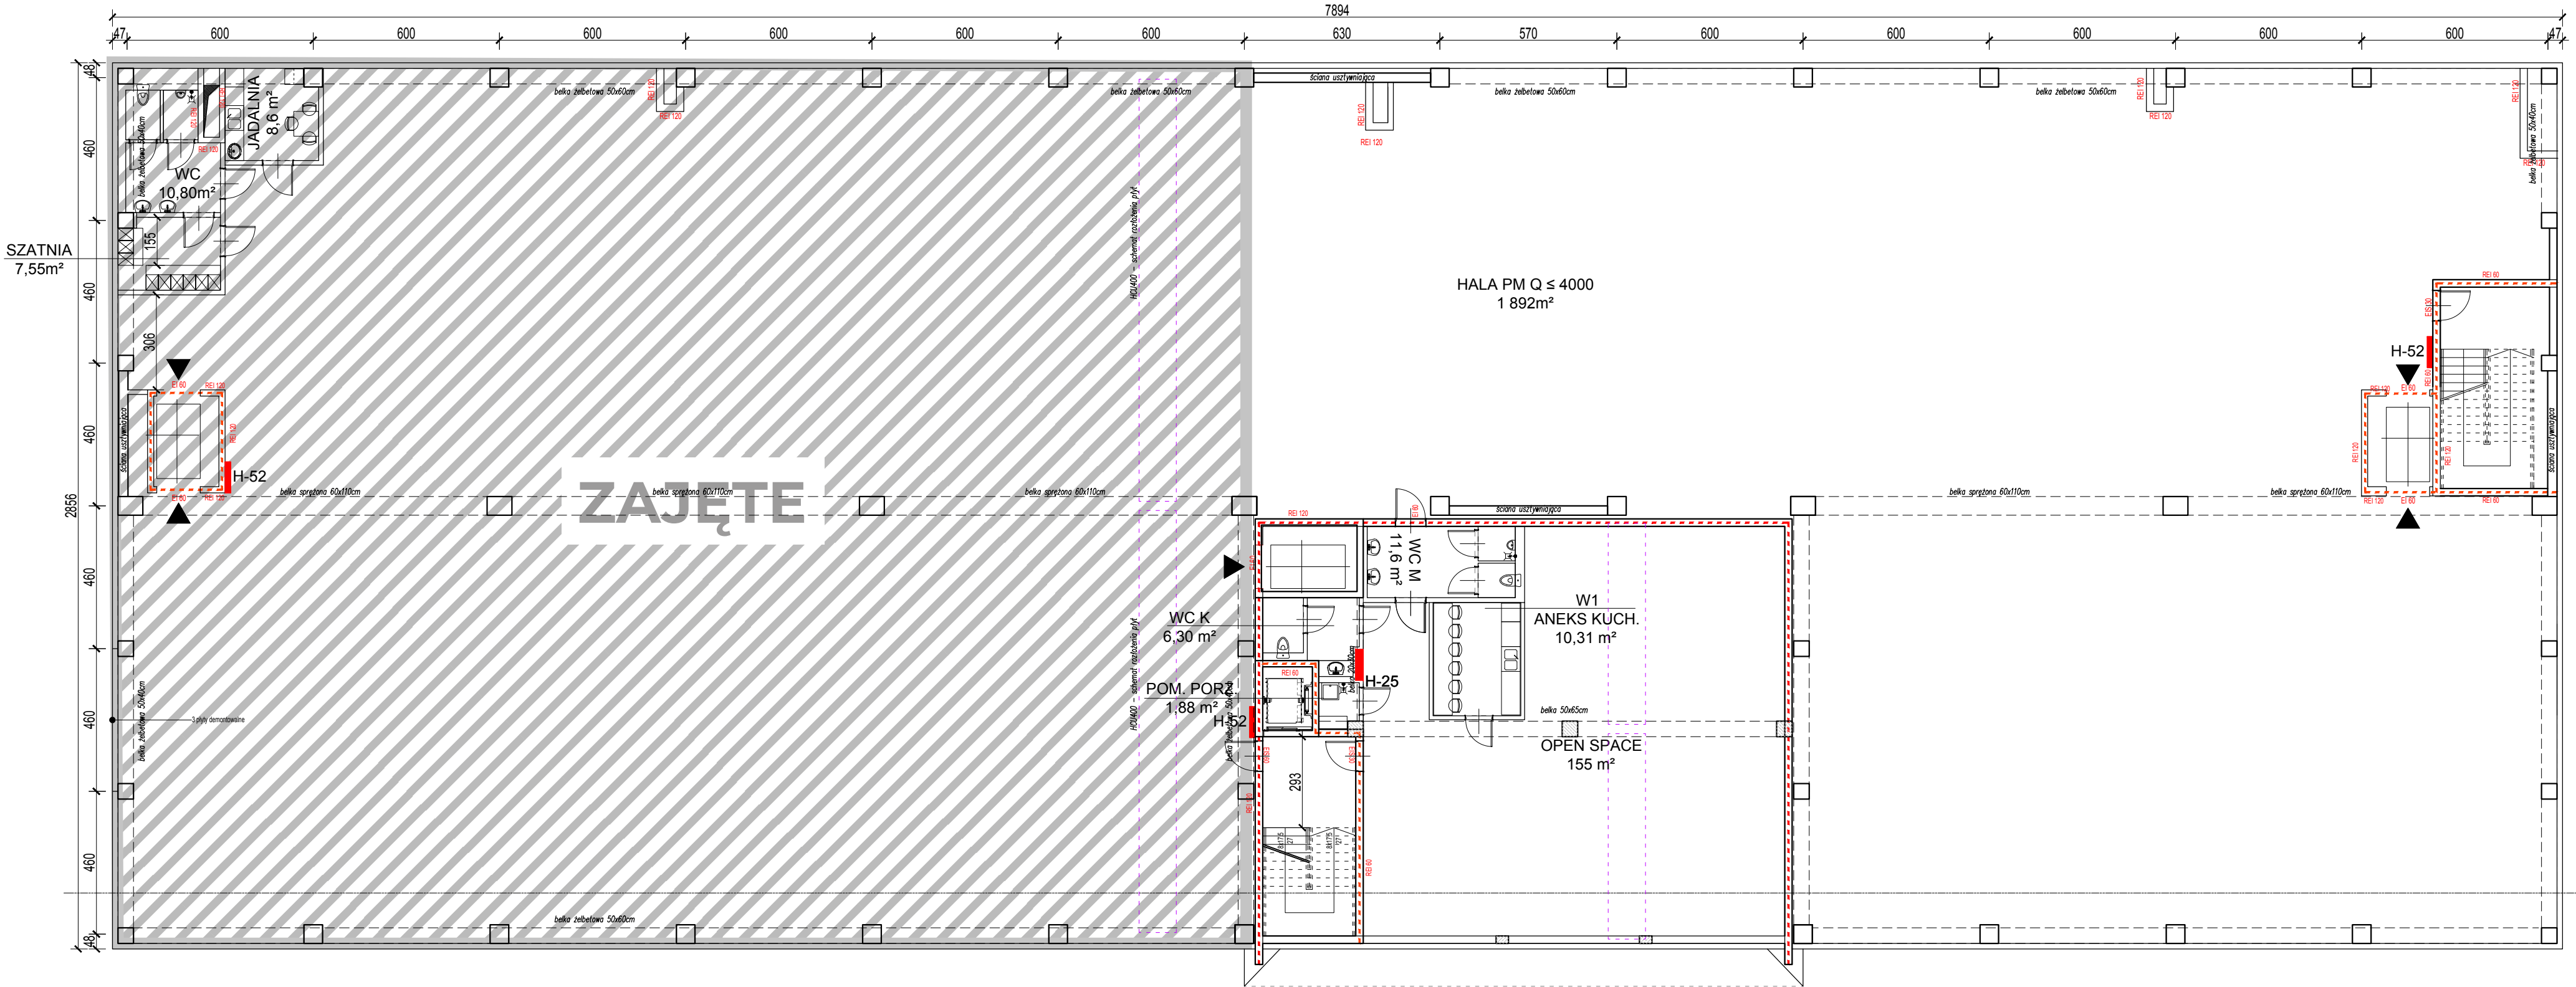

ZAJĘTE

2 PIĘTRO

